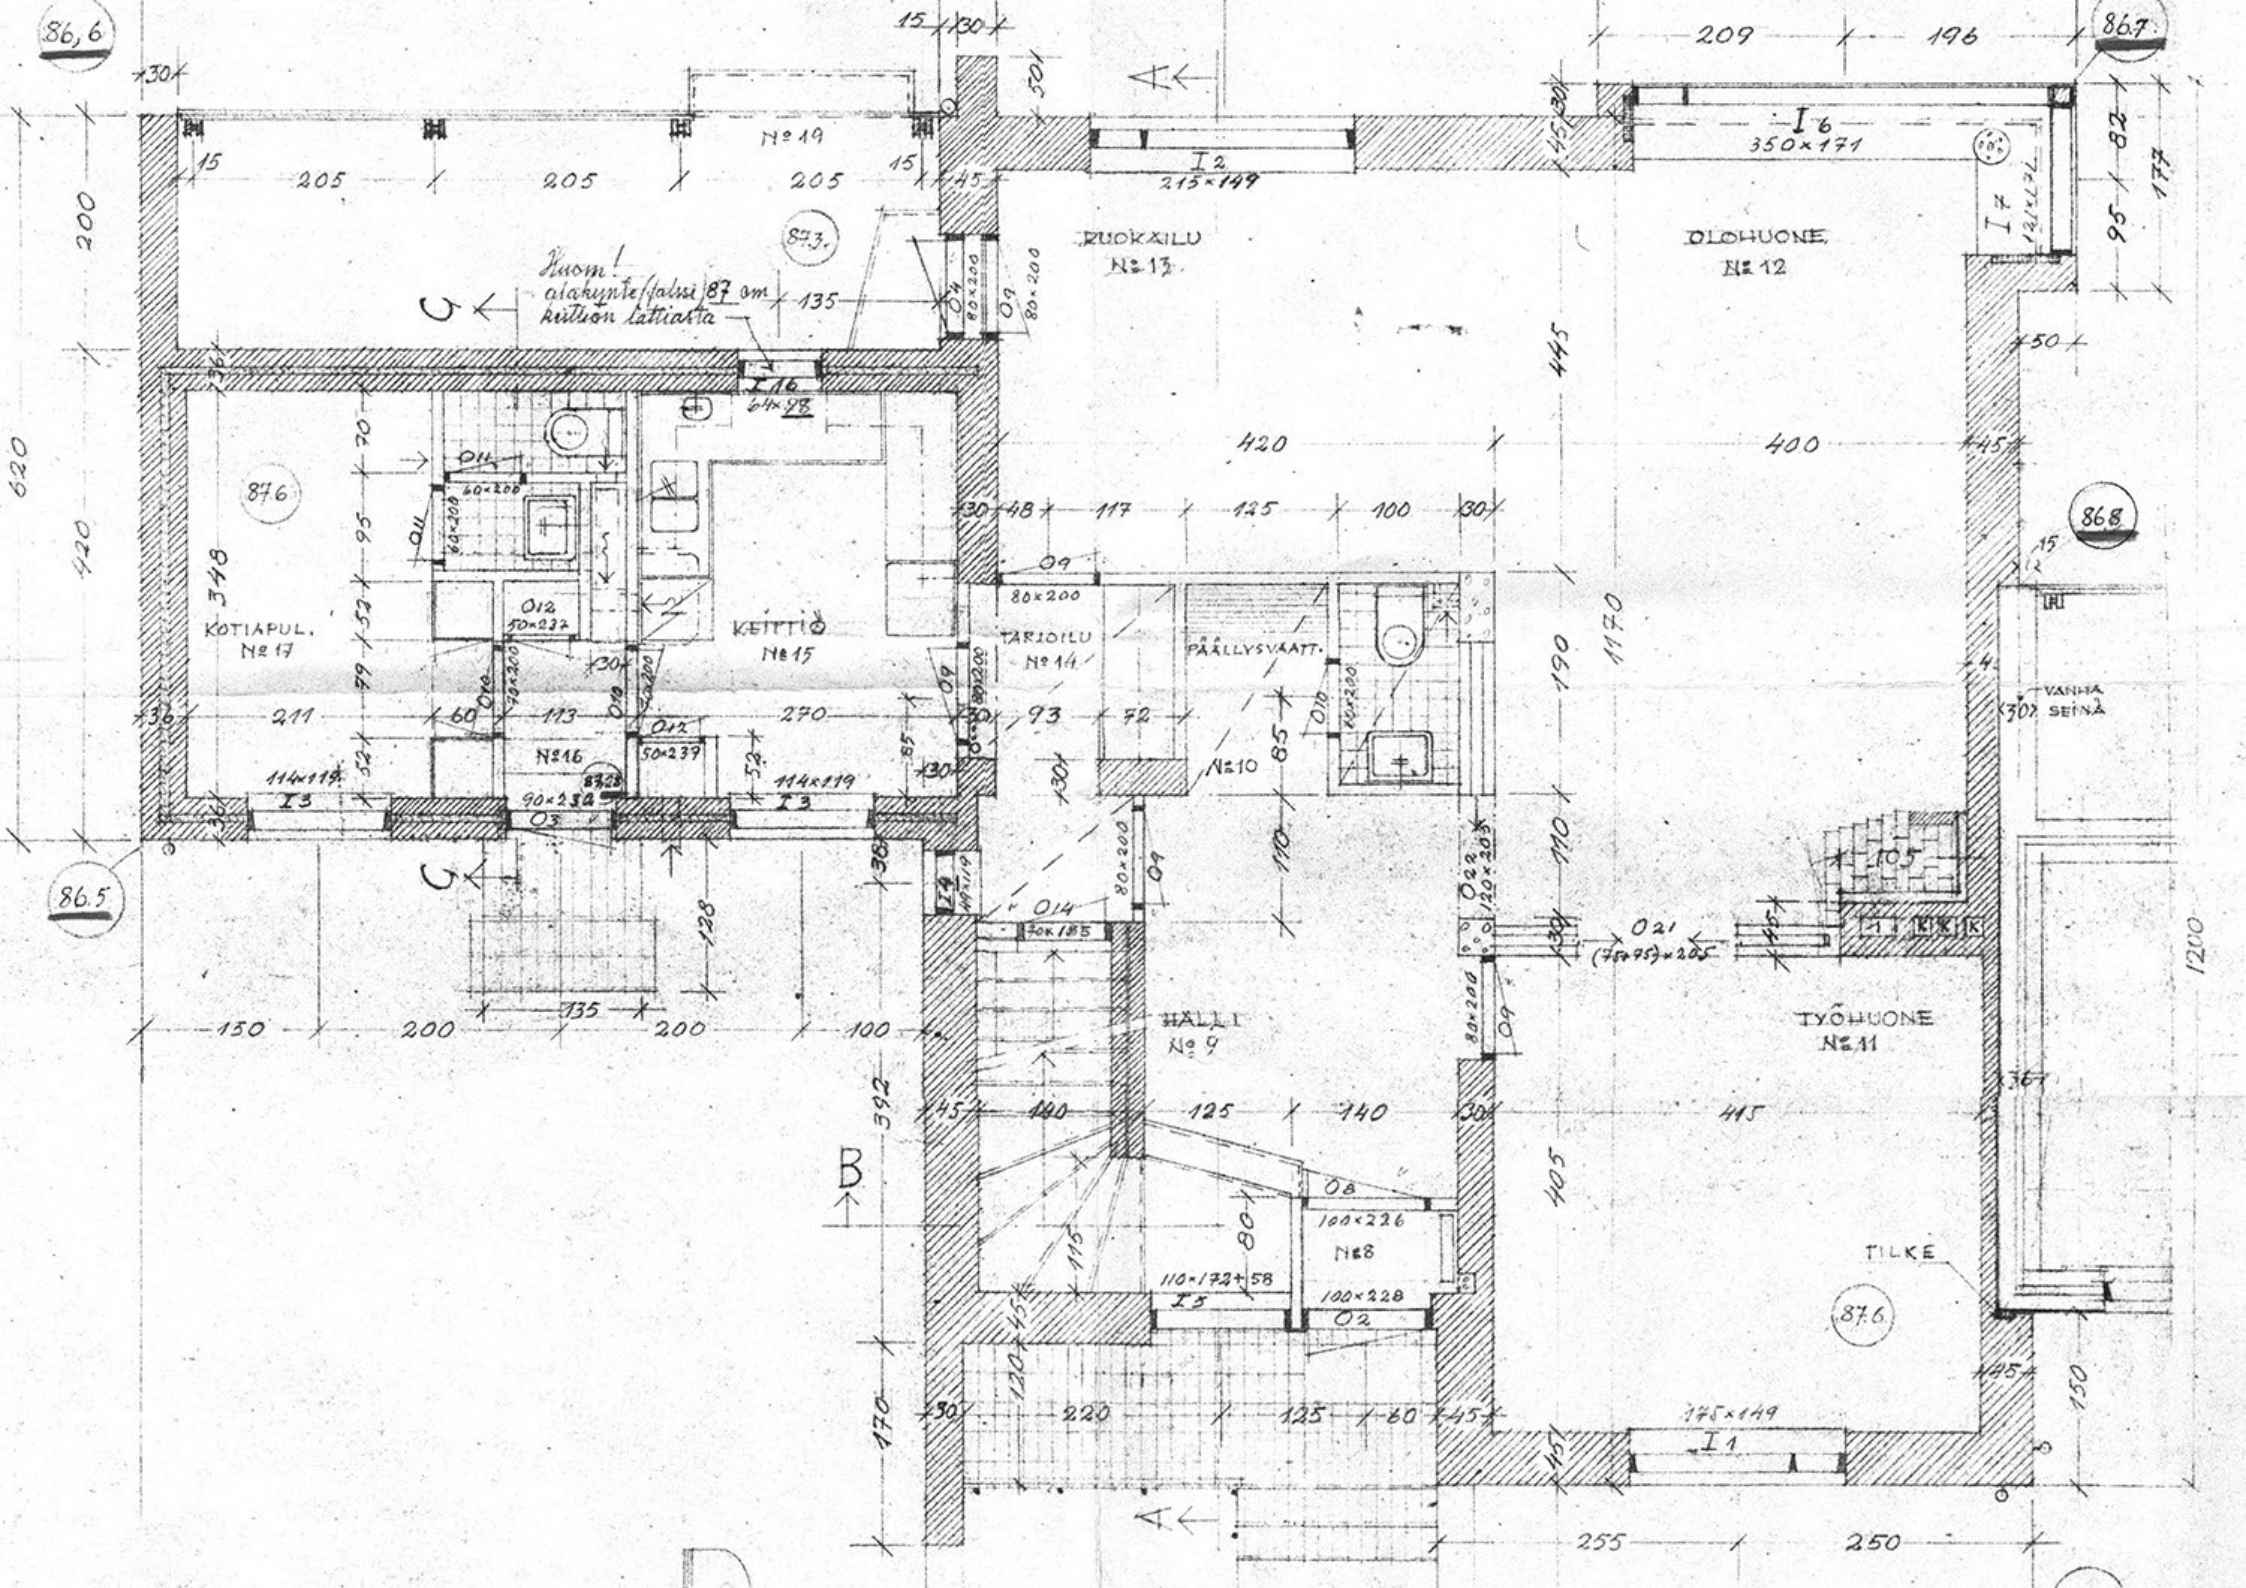

86,6
86.7
86.5
86.8
87.3
87.6
87.6
Huom!
alakynte (falssi 87 cm
kiittion lattiasta
Nº 19
RUOKAILU
Nº 13
OLOHUONE
Nº 12
KOTIAPUL.
Nº 17
KEITTIÖ
Nº 15
TARJOILU
Nº 14
PÄÄLLYSVAATT.
Nº 10
Nº 16
HALLI
Nº 9
TYÖHUONE
Nº 11
Nº 8
TILKE
VANHA SEINÄ
I 1
I 2
I 3
I 4
I 5
I 6
I 7
O 2
O 3
O 8
O 9
O 10
O 11
O 12
O 14
O 21
O 22
215×149
350×171
64×98
90×232
50×237
50×239
114×119
100×226
100×228
110×172+58
175×149
1200
1170